


IVRY SUR SEINE 94200

5, 6, 7 Quai Henri Pouchasse

21/10/2024 Plan TMA indice 01

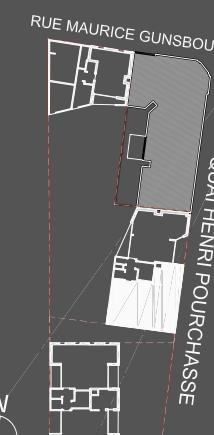


APPARTEMENT N° B341 3ème étage - BAT B

4 pièces

Séjour	33.20 m ²
Chambre 1	10.10 m ²
Chambre 2	10.14 m ²
Chambre 3	9 m ²
Cuisine	9 m ²
Dégagement	1.70 m ²
SdB	4.68 m ²
SdE	2.90 m ²
WC	1.35 m ²

TOTAL SURFACE HABITABLE
Loggia 1 83.80 m²
Loggia 2 7.10 m²
SURFACE TOTALE HABITABLE
ET ANNEXE 8 m²
98.90 m²

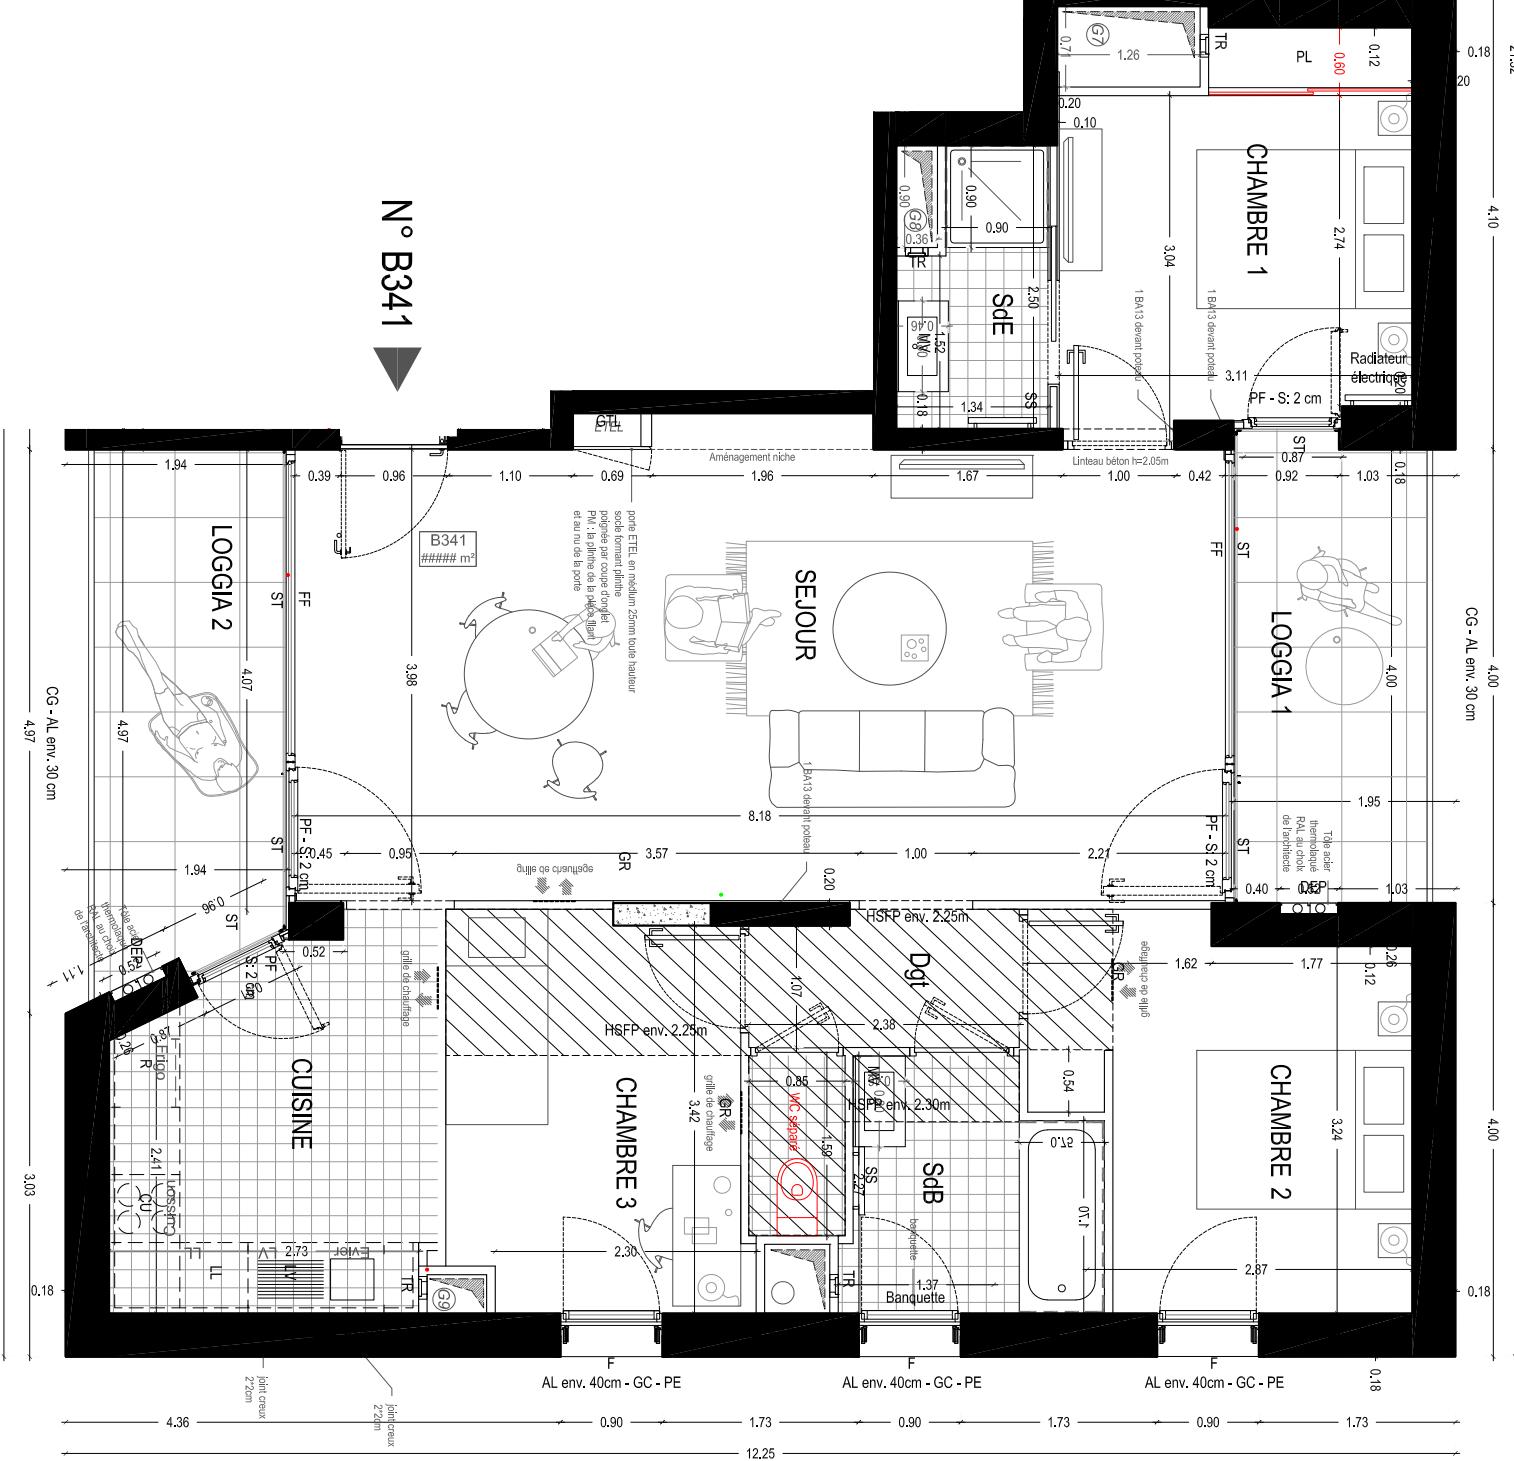

LEGENDE

- Soffite et faux-plafond
- Carrelage de sol
- Poutres et retombées

Le présent document exprime la figure et les dispositions générales de l'appartement. Les surfaces sont approximatives. Des variations peuvent intervenir en fonction des contraintes techniques, réglementaires et/ou de la réalisation, tant en ce qui concerne les dimensions libres comme les équipements ; les retombées de poutres, faux-plafonds, canalisations, ne sont pas figurés et/ou peuvent être modifiées pour des raisons techniques. Les éléments de cuisine ainsi que l'implantation des équipements et du mobilier sont présentés à titre indicatif et ne sont pas contractuels.

0 0.5 1 2m